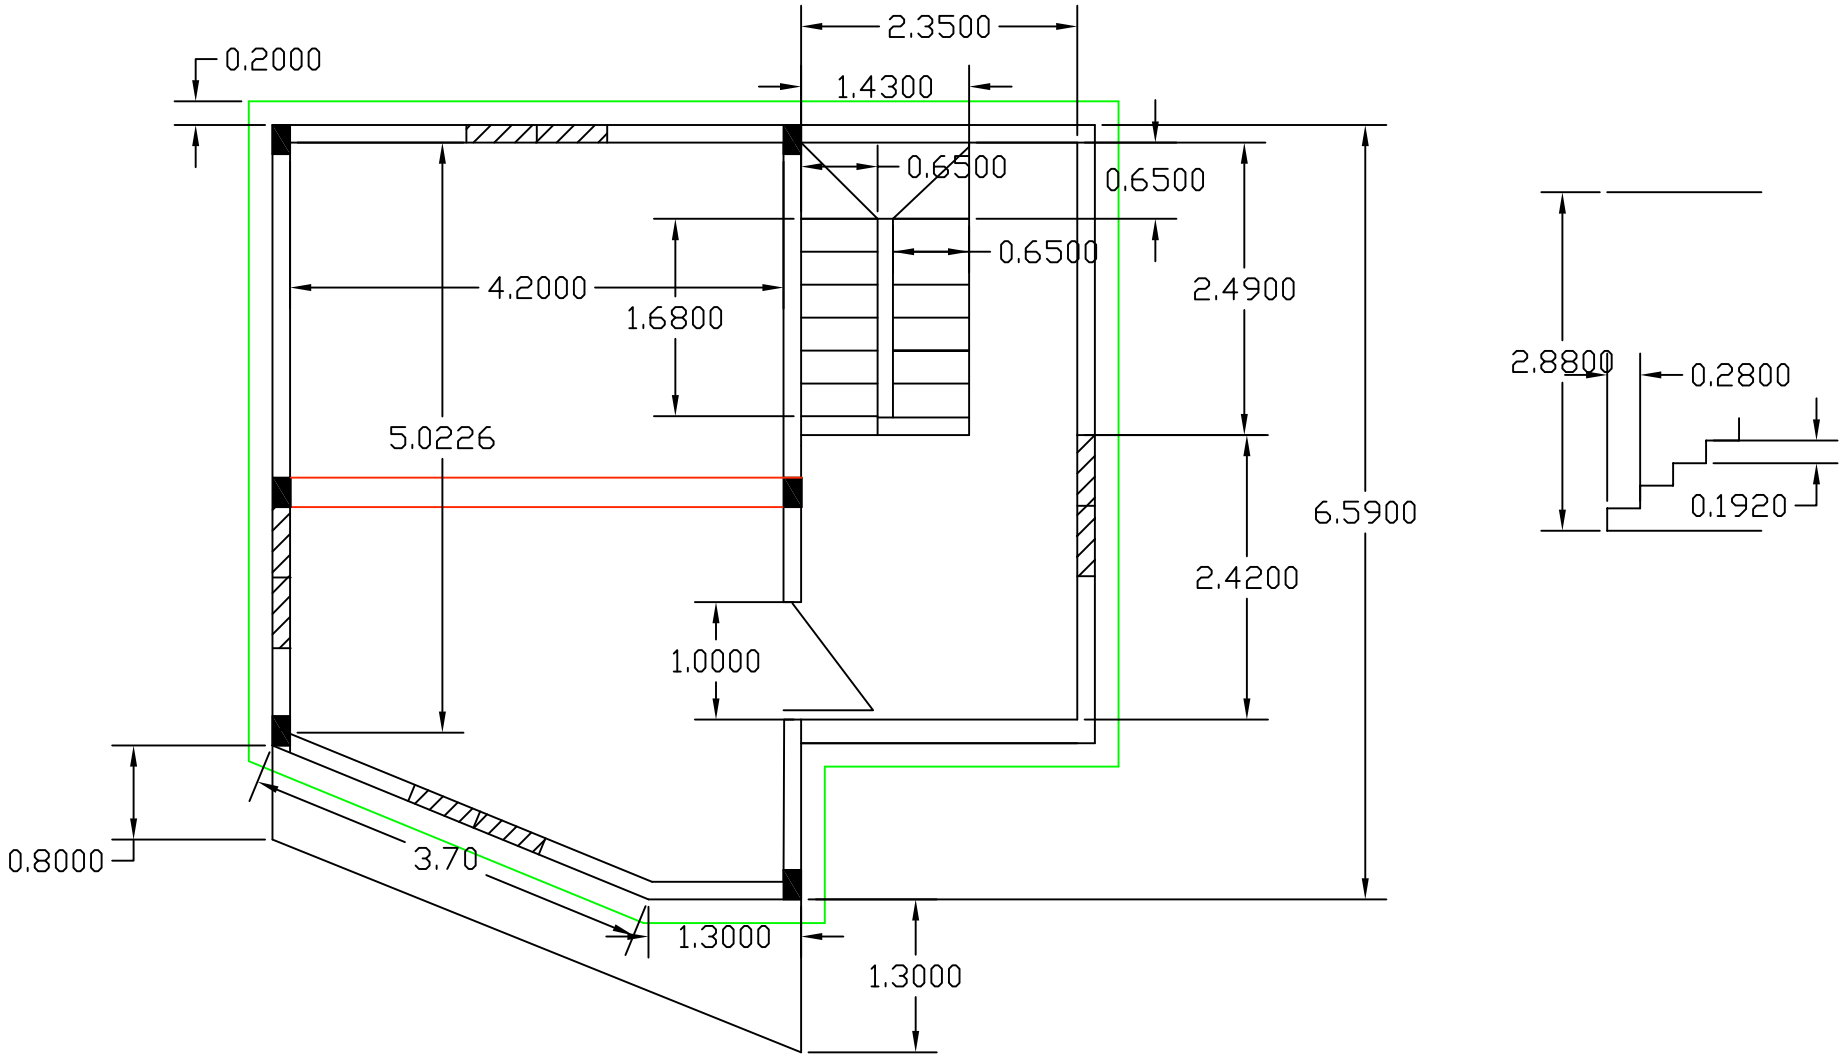

6 columnas de 0.15 x 0.20
altura de entrepiso 2.70m
Viga perimetral de 0.15 x 0.20 en la parte inferior y superior
Viga estructural de 0.20 x 0.20
4 Ventanas salomonicas de aluminio blanco de 1.20 de ancho x 1.00 de altura
Piso de cerámica criolla y escalones de granito
Puerta de pino apanelada